




**MIEJSCE
HARMONII**
— osiedle —

PARTER 58,10 M2

Parter	Pow. uz [m2]
1. wiatrołap	5.7
2. łazienka	3.7
3. garderoba	1.3
4. kotyrtarz	2.3
5. pok. dzienny z aneksem	29.1
6. garaż	17.2
Suma:	59.1

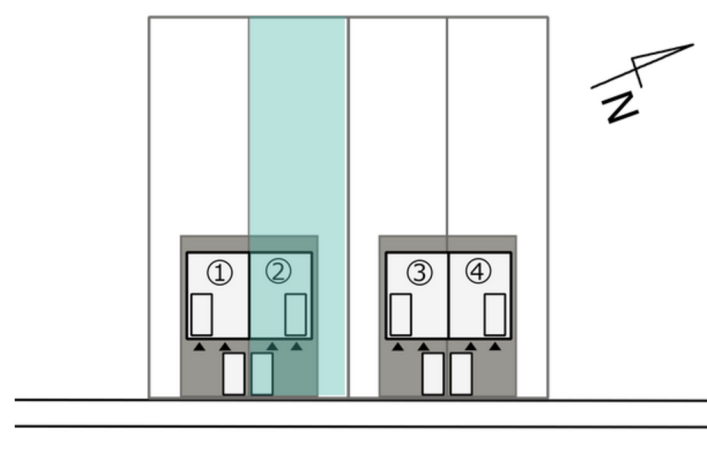

Grzędy ul. Wierzbowa

118,3m²

2 lokal

2 m.postojowe
w tym garaż

380m² ogród



- Powierzchnia pomieszczeń podana w świetle wykonanych ścian.
- Karta katalogowa może ulec zmianie w trakcie realizacji inwestycji.
- Kstateczne oznaczenie lokalu może ulec zmianie.
- Wysokosc lokalu podano z uwzględnieniem warstw wykonawczych posadzki oraz grubosci tynku na suficie.
- Przedstawione w tym materiale urządzenia sanitarne, kuchenne, drzwi wewnątrzlokalowe, materiały wykonawcze oraz elementy aranżacji nie stanowią wyposażenia lokalu, a ich rozmieszczenie jest przykładowe.
- Ostateczne wymiary powierzchni lokalu oraz powierzchni działki i ogrodu zostaną podane w dokumentacji powykonawczej.
- Zabroni się ingerencji w elementy nośne budynku.

Grzędy ul. Wierzbowa

www.m-harmonii.pl

+48 571-510-821

osiedlegrzedy@gmail.com






**MIEJSCE
HARMONII**
— osiedle —

PARTER 58,10 M2

Parter	Pow. uz [m2]
1. wiatrołap	5.7
2. łazienka	3.7
3. garderoba	1.3
4. kotłownia	2.3
5. pok. dzienny z aneksem	29.1
6. garaż	17.2
Suma:	59.1

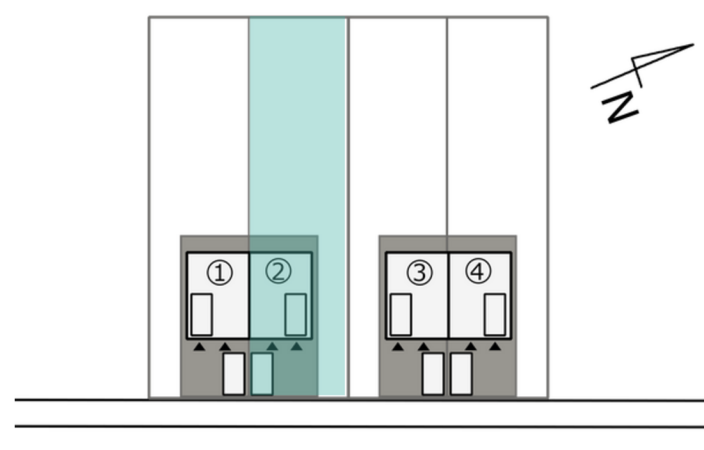


Grzędy ul. Wierzbowa

118,3m²

2 lokal

2 m.postojowe
w tym garaż

380m² ogród

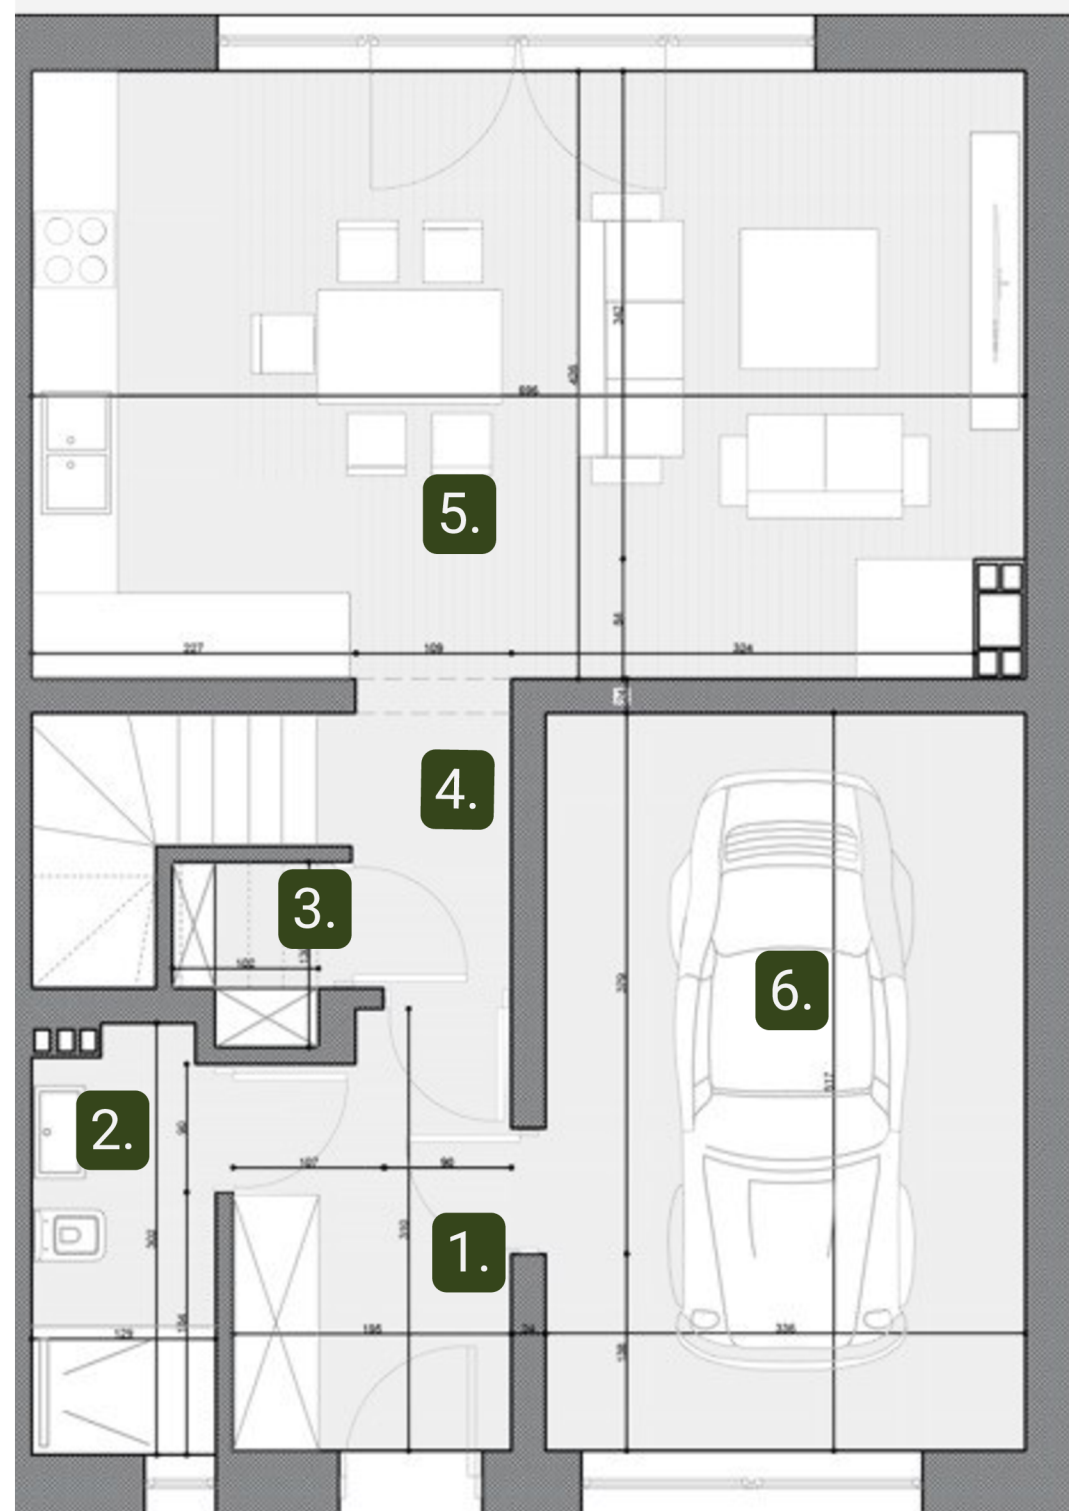

- Powierzchnia pomieszczeń podana w świetle wykonanych ścian.
- Karta katalogowa może ulec zmianie w trakcie realizacji inwestycji.
- Kstateczne oznaczenie lokalu może ulec zmianie.
- Wysokosc lokalu podano z uwzględnieniem warstw wykonawczych posadzki oraz grubosci tynku na suficie.
- Przedstawione w tym materiale urządzenia sanitarne, kuchenne, drzwi wewnętrzne, materiały wykończeniowe oraz elementy aranżacji nie stanowią wyposażenia lokalu, a ich rozmieszczenie jest przykładowe.
- Ostateczne wymiary powierzchni lokalu oraz powierzchni działki i ogrodu zostaną podane w dokumentacji powykonawczej.
- Zabroni się ingerencji w elementy nośne budynku.

Grzędy ul. Wierzbowa

www.m-harmonii.pl

+48 571-510-821

osiedlegrzedy@gmail.com






**MIEJSCE
HARMONII**
— osiedle —

PIĘTRO 59,20 M2

Poddasze	Pow. uz [m2]
1. korytarz	4.6
2. pokój	14.8
3. pokój	12.5
4. łazienka	6.2
5. pokój	10.6
6. pokój	10.5
Suma:	59.2

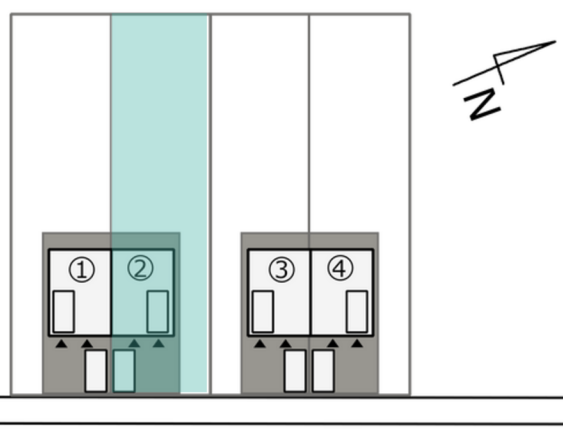

Grzędy ul. Wierzbowa

118,3m²

2 lokal

2 m.postojowe
w tym garaż

380m² ogród



- Powierzchnia pomieszczeń podana w świetle wykonanych ścian.
- Karta katalogowa może ulec zmianie w trakcie realizacji inwestycji.
- Kształtowanie oznaczenia lokalu może ulec zmianie.
- Wysokość lokalu podano z uwzględnieniem warstw wykonawczych posadzki oraz grubości tynku na suficie.
- Przedstawione w tym materiale urządzenia sanitarne, kuchenne, drzwi wewnętrzne, materiały wykończeniowe oraz elementy aranżacji nie stanowią wyposażenia lokalu, a ich rozmieszczenie jest przykładowe.
- Ostateczne wymiary powierzchni lokalu oraz powierzchni działki i ogrodu zostaną podane w dokumentacji powykonawczej.
- Zabroni się ingerencji w elementy nośne budynku.

Grzędy ul. Wierzbowa

www.m-harmonii.pl

+48 571-510-821

osiedlegrzedy@gmail.com






**MIEJSCE
HARMONII**
— osiedle —

PIĘTRO 59,20 M2

Poddasze	Pow. uz [m2]
1. korytarz	4.6
2. pokój	14.8
3. pokój	12.5
4. łazienka	6.2
5. pokój	10.6
6. pokój	10.5
Suma:	59.2

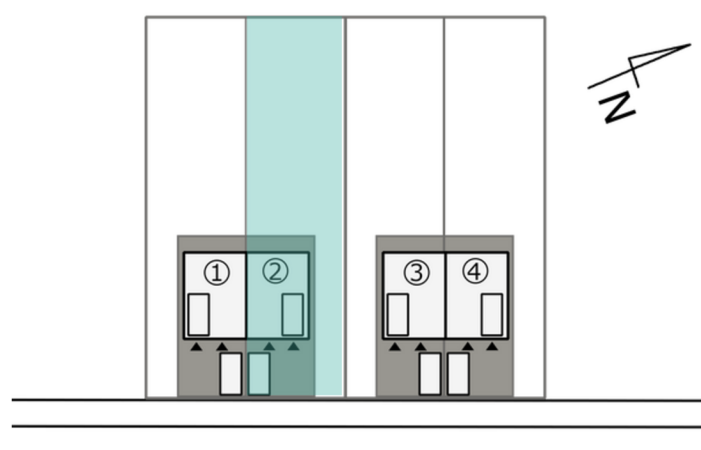


Grzędy ul. Wierzbowa

118,3m²

2 lokal

2 m.postojowe
w tym garaż

380m² ogród

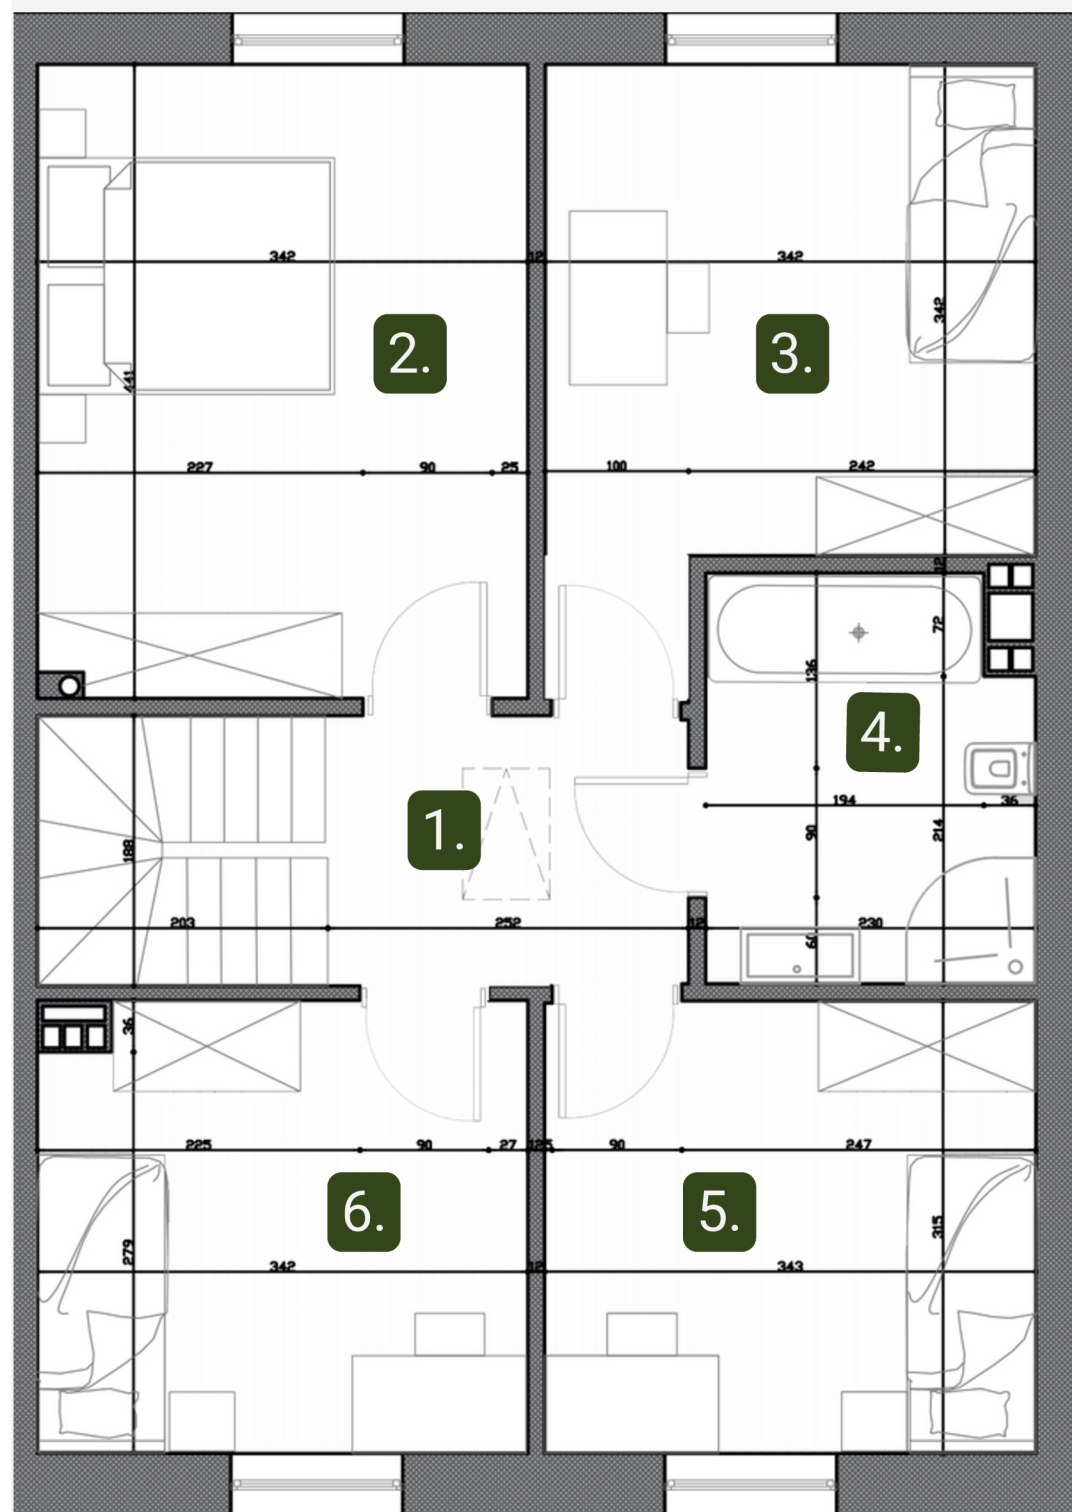

- Powierzchnia pomieszczeń podana w świetle wykonanych ścian.
- Karta katalogowa może ulec zmianie w trakcie realizacji inwestycji.
- Kstateczne oznaczenie lokalu może ulec zmianie.
- Wysokosc lokalu podano z uwzględnieniem warstw wykonawczych posadzki oraz grubosci tynku na suficie.
- Przedstawione w tym materiale urządzenia sanitarne, kuchenne, drzwi wewnętrzne, materiały wykonawcze oraz elementy aranżacji nie stanowią wyposażenia lokalu, a ich rozmieszczenie jest przykładowe.
- Ostateczne wymiary powierzchni lokalu oraz powierzchni działki i ogrodu zostaną podane w dokumentacji powykonawczej.
- Zabroni się ingerencji w elementy nośne budynku.

Grzędy ul. Wierzbowa

www.m-harmonii.pl

+48 571-510-821

osiedlegrzedy@gmail.com

